


ПЛАН МЕЖЕВАНИЯ ТЕРРИТОРИИ

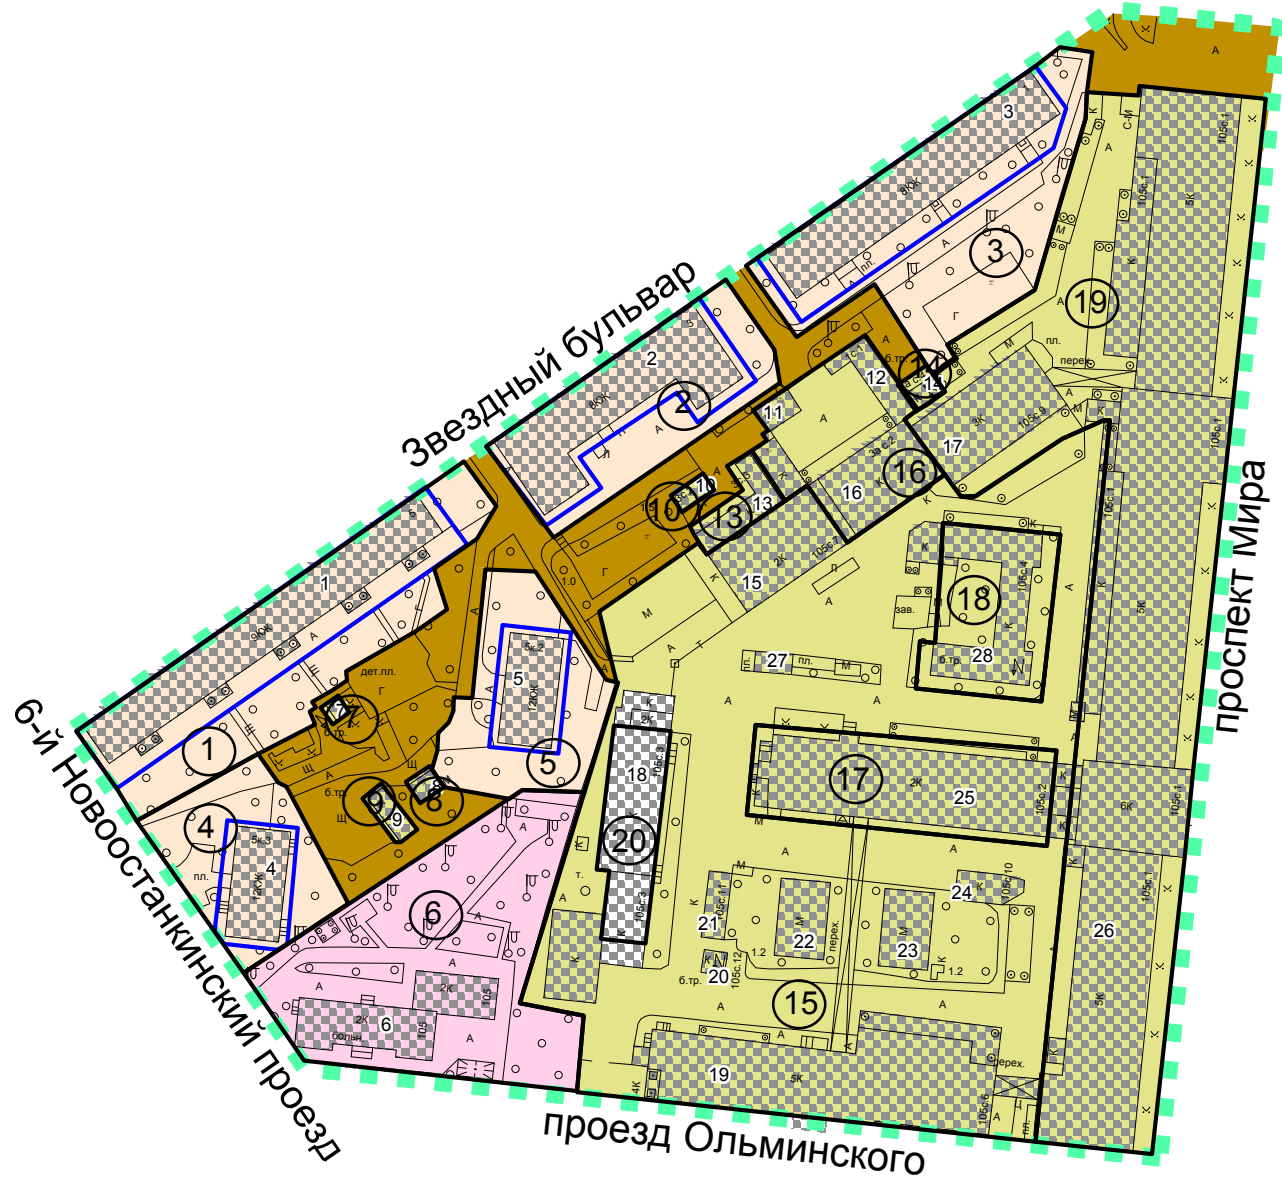

Согласовано:		Согласовано:	
Нач. Отд. ЛПГТ. А. Буряшева			
Взам. инв. №			
Подпись и дата			
Инв. № подл.			

Чертеж 2

Начальник ГУП "ГлавАПУ"	Г.И.Беляев	Договор № 190/2011-78 от 10.11.2011		
Зам.нач. ГУП "ГлавАПУ"	Н.П.Шепелев	Заказчик: ГУП "НИ и ПИ Генплана Москвы"		
Нач.маст.	С.А. Топкишев	Проект: Разработка проектов межевания части земельзастроенных территорий города. Разработка проекта межевания квартала, ограниченного улицами: Звездный бульвар, проспект Мира, проезд Ольминского, 6-й Новоостанкинский проезд	Стадия	Лист
Исполнитель	Д.В. Неумянова			1
Нормоконтр.		Схема: План межевания территории		Листов
		масштаб 1:2000		1
			ГУП "Глав АПУ" Генпроектировщик ГУП "НИ и ПИ Генплана Москвы"	