


ПЛАН ФАКТИЧЕСКОГО ИСПОЛЬЗОВАНИЯ ТЕРРИТОРИИ

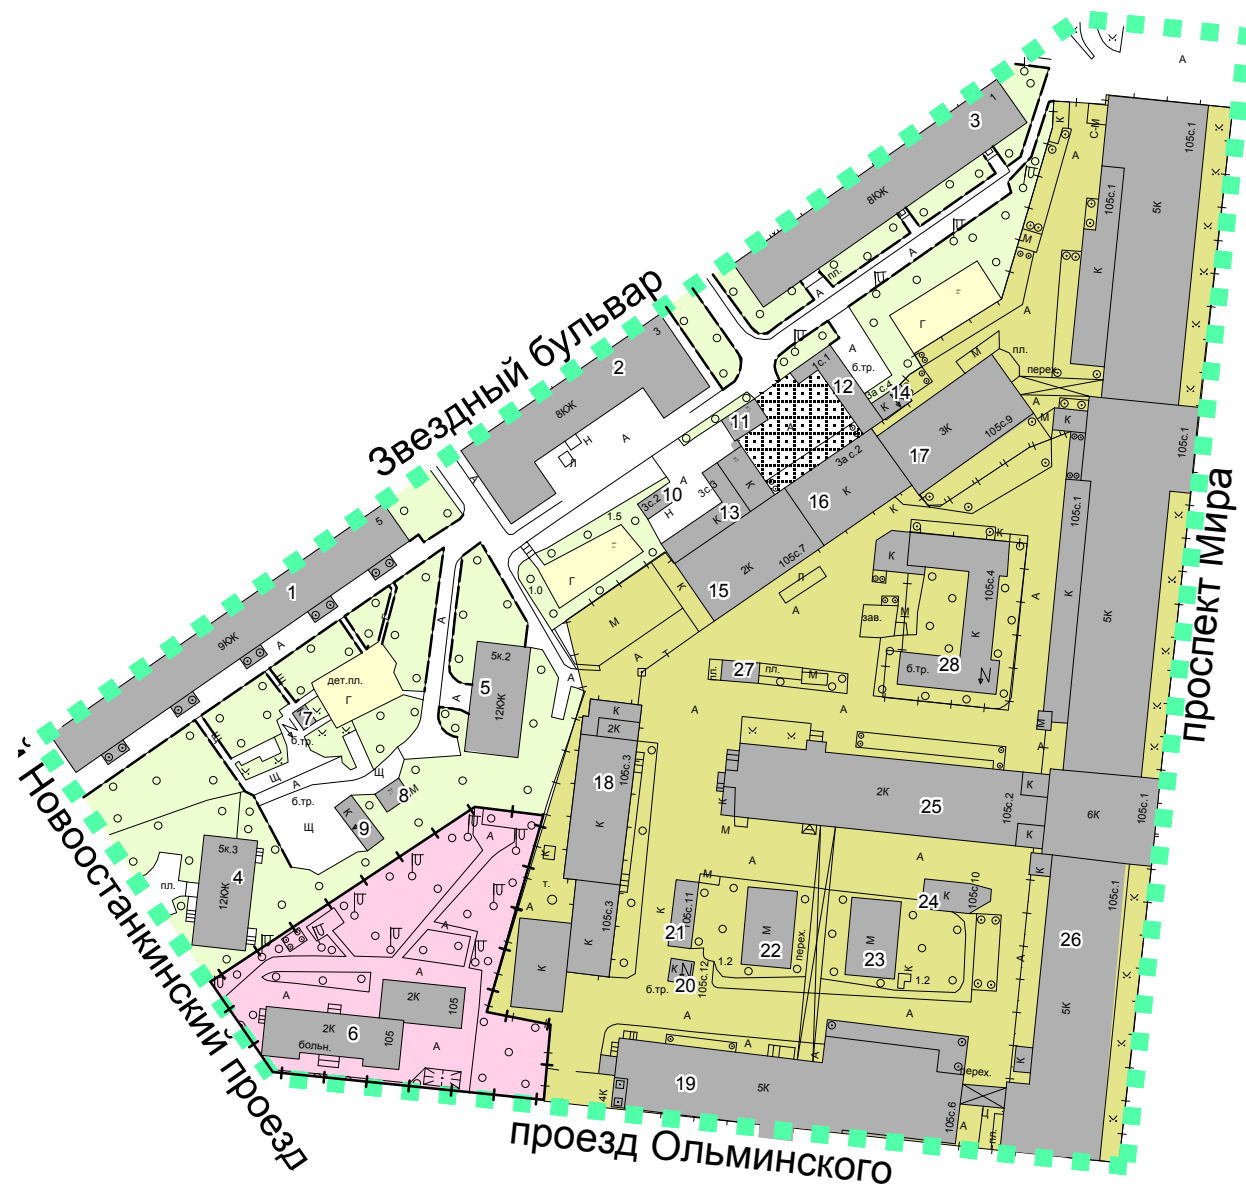

Чертеж 1

Начальник ГУП "ГлавАПУ"	Г.И.Беляев			Договор № 190/2011-78 от 10.11.2011			
Зам.нач. ГУП "ГлавАПУ"	Н.П.Шепелев			Заказчик: ГУП "НИ и ПИ Генплана Москвы"			
Нач.маст.	С.А. Топкишев			Проект: Разработка проектов межевания части земель застроенных территорий города. Разработка проекта межевания квартала, ограниченного улицами: Звездный бульвар, проспект Мира, проезд Ольминского, 6-й Новоостанкинский проезд	Стадия	Лист	Листов
Исполнитель	Д.В. Неумянова					1	1
Нормоконтр.				Схема: План фактического использования территории масштаб 1:2000	ГУП "Глав АПУ" Генпроектировщик ГУП "НИ и ПИ Генплана Москвы"		

Инв.№ подл.	Подпись и дата	Взам.инв.№