ЗАКАЗ №3/2419-16-26.04.2016г
в 2-х частях

СХЕМА РАСПОЛОЖЕНИЯ ЧАСТЕЙ

1
2

ЗАКАЗ №МВК1-14/00018
в 1-й части

СХЕМА РАСПОЛОЖЕНИЯ ЧАСТЕЙ

1

Конструкции покрытия дорог приняты по альбому МИП СК 6101–2010
"Дорожные конструкции для города Москвы" согласно ВСН 175–82

Схема конструкции	Материалы конструктивных слоев			Толщина конструктивных слоев дорожной одежды по категориям улиц и дорог, см				
				Магистральные улицы общегородского значения I класса	Магистральные улицы общегородского значения II класса	Магистральные улицы районного значения	Улицы и дороги в промышленных и коммунально-складских зонах	Внутриквартальные дороги, проезды, стянки грузовых автомобилей
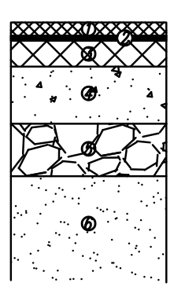	Асфальтобетон мелкозернистый марка I – Б			8	7	7	5	5
	Сетка T-Grid по битумной эмульсии			+	+	+	–	–
	Асфальтобетон крупнозернистый тип I			6				
	Цементобетон B15	B15 на основании из:	щебеночных смесей	24	23	22	22	20
			бетона В 7,5	21	20	18	18	16
		B12,5 на основании из:	щебеночных смесей	25	24	23	23	21
			бетона В 7,5	23	22	21	19	18
	Технологический слой (варианты)	щебеночные смеси		15				
		бетон В 7,5						
	Песок							

Схема конструкции	Материалы конструктивных слоев		Толщина конструктивных слоев дорожной одежды тротуаров, см	
			Тротуары шириной более 3,0м для автомобилей с нагрузкой на ось 7.0тс	Тротуары шириной до 3,0м для автомобилей с нагрузкой на ось 5.5тс
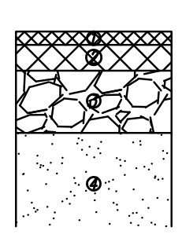	Песчаный асфальтобетон марка II (>3,0м) и III (<3,0м) тип Д		4	3
	Асфальтобетон крупнозернистый марки III тип В (>3,0м) и тип Д (<3,0м)		6	4,5
	Варианты	Щебеночные смеси	15	15
		Бетон В 7,5	12	12
		Регенерированный асфальтобетон Тип I и II	12	12
		Цементогрунт или золошлаковые смеси	15	15
		Металлургический шлак	15	15
	Песок			

Схема посадки деревьев. М 1:50.

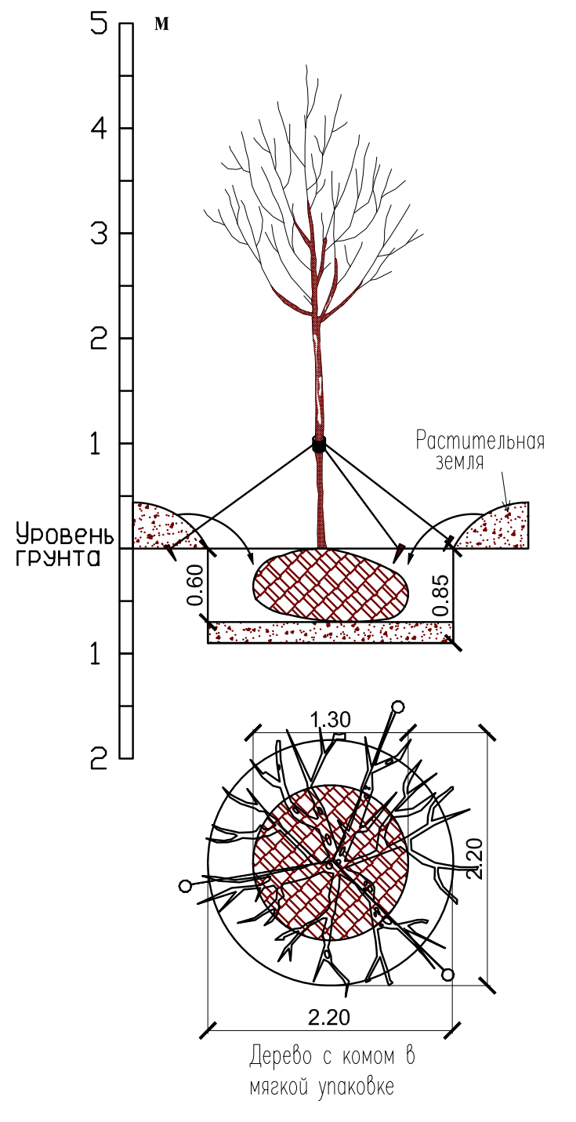

Конструкция устройства газона.

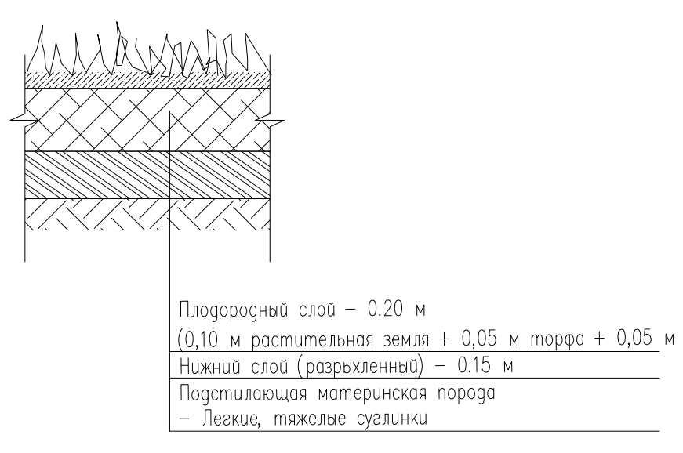

Плодородный слой – 0.20 м
(0,10 м растительная земля + 0,05 м торфа + 0,05 м песка)
Нижний слой (разрыхленный) – 0.15 м
Подстилающая материнская порода
– Легкие, тяжелые суглинки

Таблица проектируемого ассортимента:

N	Наименование пород	Группа	Ком	Кол-во шт.	Примечание
А.	Проектируемые лиственные деревья:				
1.	Липа крупнолистная	IV	1.3x1,3x0,65	4	Одиночные посадки
	ИТОГО деревьев:			4	

вх. 7122

«Московский городской трест геолого-геодезических и картографических работ»
ГУП «МОСГОРГЕОТРЕСТ»
ОТДЕЛ ПОДЗЕМНЫХ СООРУЖЕНИЙ (ОПС)
Москва 125040 Ленинградский пр-т. д.11 Тел./факс 8-499-257-50-39

Техническое заключение

о соответствии проектной документации Сводному плану подземных коммуникаций и сооружений в городе Москве.

№ 1064 «9» марта 2016 г.

Адрес работ : г. Москва, ул. Вильгельма Пика, вл. 14
Проектная организация: АО «Инжпроектсервис»
Организация заказчика: УКС АО «Мосводоканал»

Посадка деревьев – 4 шт.

Примечание: работы вести в присутствии представит. р-на МКС ф-л ПАО „МОЭСК".

В соответствии с постановлением Правительства Москвы №277-ПП от 15 мая 2015г.:
- пункт 4.1.9. внесение изменений в проектную документацию допускается с оформлением нового положительного технического заключения
- пункт 5.1.4. до передачи в эксплуатацию построенного объекта строительства предоставить исполнительный(ую) чертёж (схему) в ГУП «МОСГОРГЕОТРЕСТ» с проведением контрольной геодезической съёмки.

вед. инж Яркова Е.С.

Нач. группы ______ Инженер: Мазаев Е.А.

ОАО «РОСТЕЛЕКОМ»
Макрорегиональный филиал «Центр»
УТЭТ Московский ТЦТЭТ
СОГЛАСОВАНО 7122
Русинова Л.Б. «26» 02 2016г.

[illegible] с СКТ МКС-филиалом ОАО"МОЭСК" при [illegible] следующих условий:
1. В зону работ по проекту попадают кабел[illegible] филиала ОАО"МОЭСК" по адресам:
ул. Вильгельма Пика, вл. 14
№ пл. МКС 4602

По каждому указанному месту работ в зоне [illegible] кабельных линий должен быть разработан ППР, обеспечивающий [illegible] кабельных линий при производстве работ.
2. ППР и рабочие чертежи проекта должны быть [illegible] в 13 район МКС-филиала ОАО"МОЭСК" по адресу:
ул. Снежная, 22

на основании чего не позднее 72 часов до [illegible] быть оформлено письменное "Разрешение МКС-филиала ОАО [illegible]", выдаваемое представителем МКС-филиала ОАО"МОЭСК", по месту работ.
3. Работы в зоне кабелей, указанных в "Разр[illegible] филиала ОАО"МОЭСК" могут быть начаты только в присутствии представител[illegible] района МКС-филиала ОАО"МОЭСК" вызванного по телефону (495) 668-22-22 доб. 13-44 [illegible] не чем за 12 часов до начала работ.
4. Данное согласование перенести на все экз[illegible] чертежей.
5. К земляным работам приступать только в присутствии и по указанию представителя р-на на месте.
Согласовано делением на 1 листе в объеме проекта.
№ 4402
10.06.15 Красавина
Рыжов
Московские кабельные сети – филиал ОАО «МОЭСК» НАЧАЛЬНИК СЛУЖБЫ КАБЕЛЬНЫХ ТРАСС

РАССМОТРЕНО
Восстановление эл-в бл-ва (посадка деревьев) на уч-ах: 13-14-15-16, 9-10-11-12. Уч-ки увязать с планируемым размещением Китайского парка и согласовать с Департаментом культурного наследия.
Начальник Управления градостроительного регулирования Северо-Восточного административного округа (УГР СВАО Москомархитектуры)
24 11 2015г. Тарасова Е. М.

Согласовано в границах балансовой принадлежности ГБУ "Автомобильные дороги СВАО" при условии восстановления благоустройства в полном объеме восстановление асфальто-бетонного покрытия в местах производства работ и заезда техники на всю ширину.
Дополнительно согласовать с балансодержателем объектов озеленения.

ГБУ "Автомобильные дороги СВАО"
СОГЛАСОВАНО
ОТДЕЛ ЭКСПЛУАТАЦИИ ОБЪЕКТОВ ДОРОЖНОГО ХОЗЯЙСТВА
«25» августа 2015
Подпись

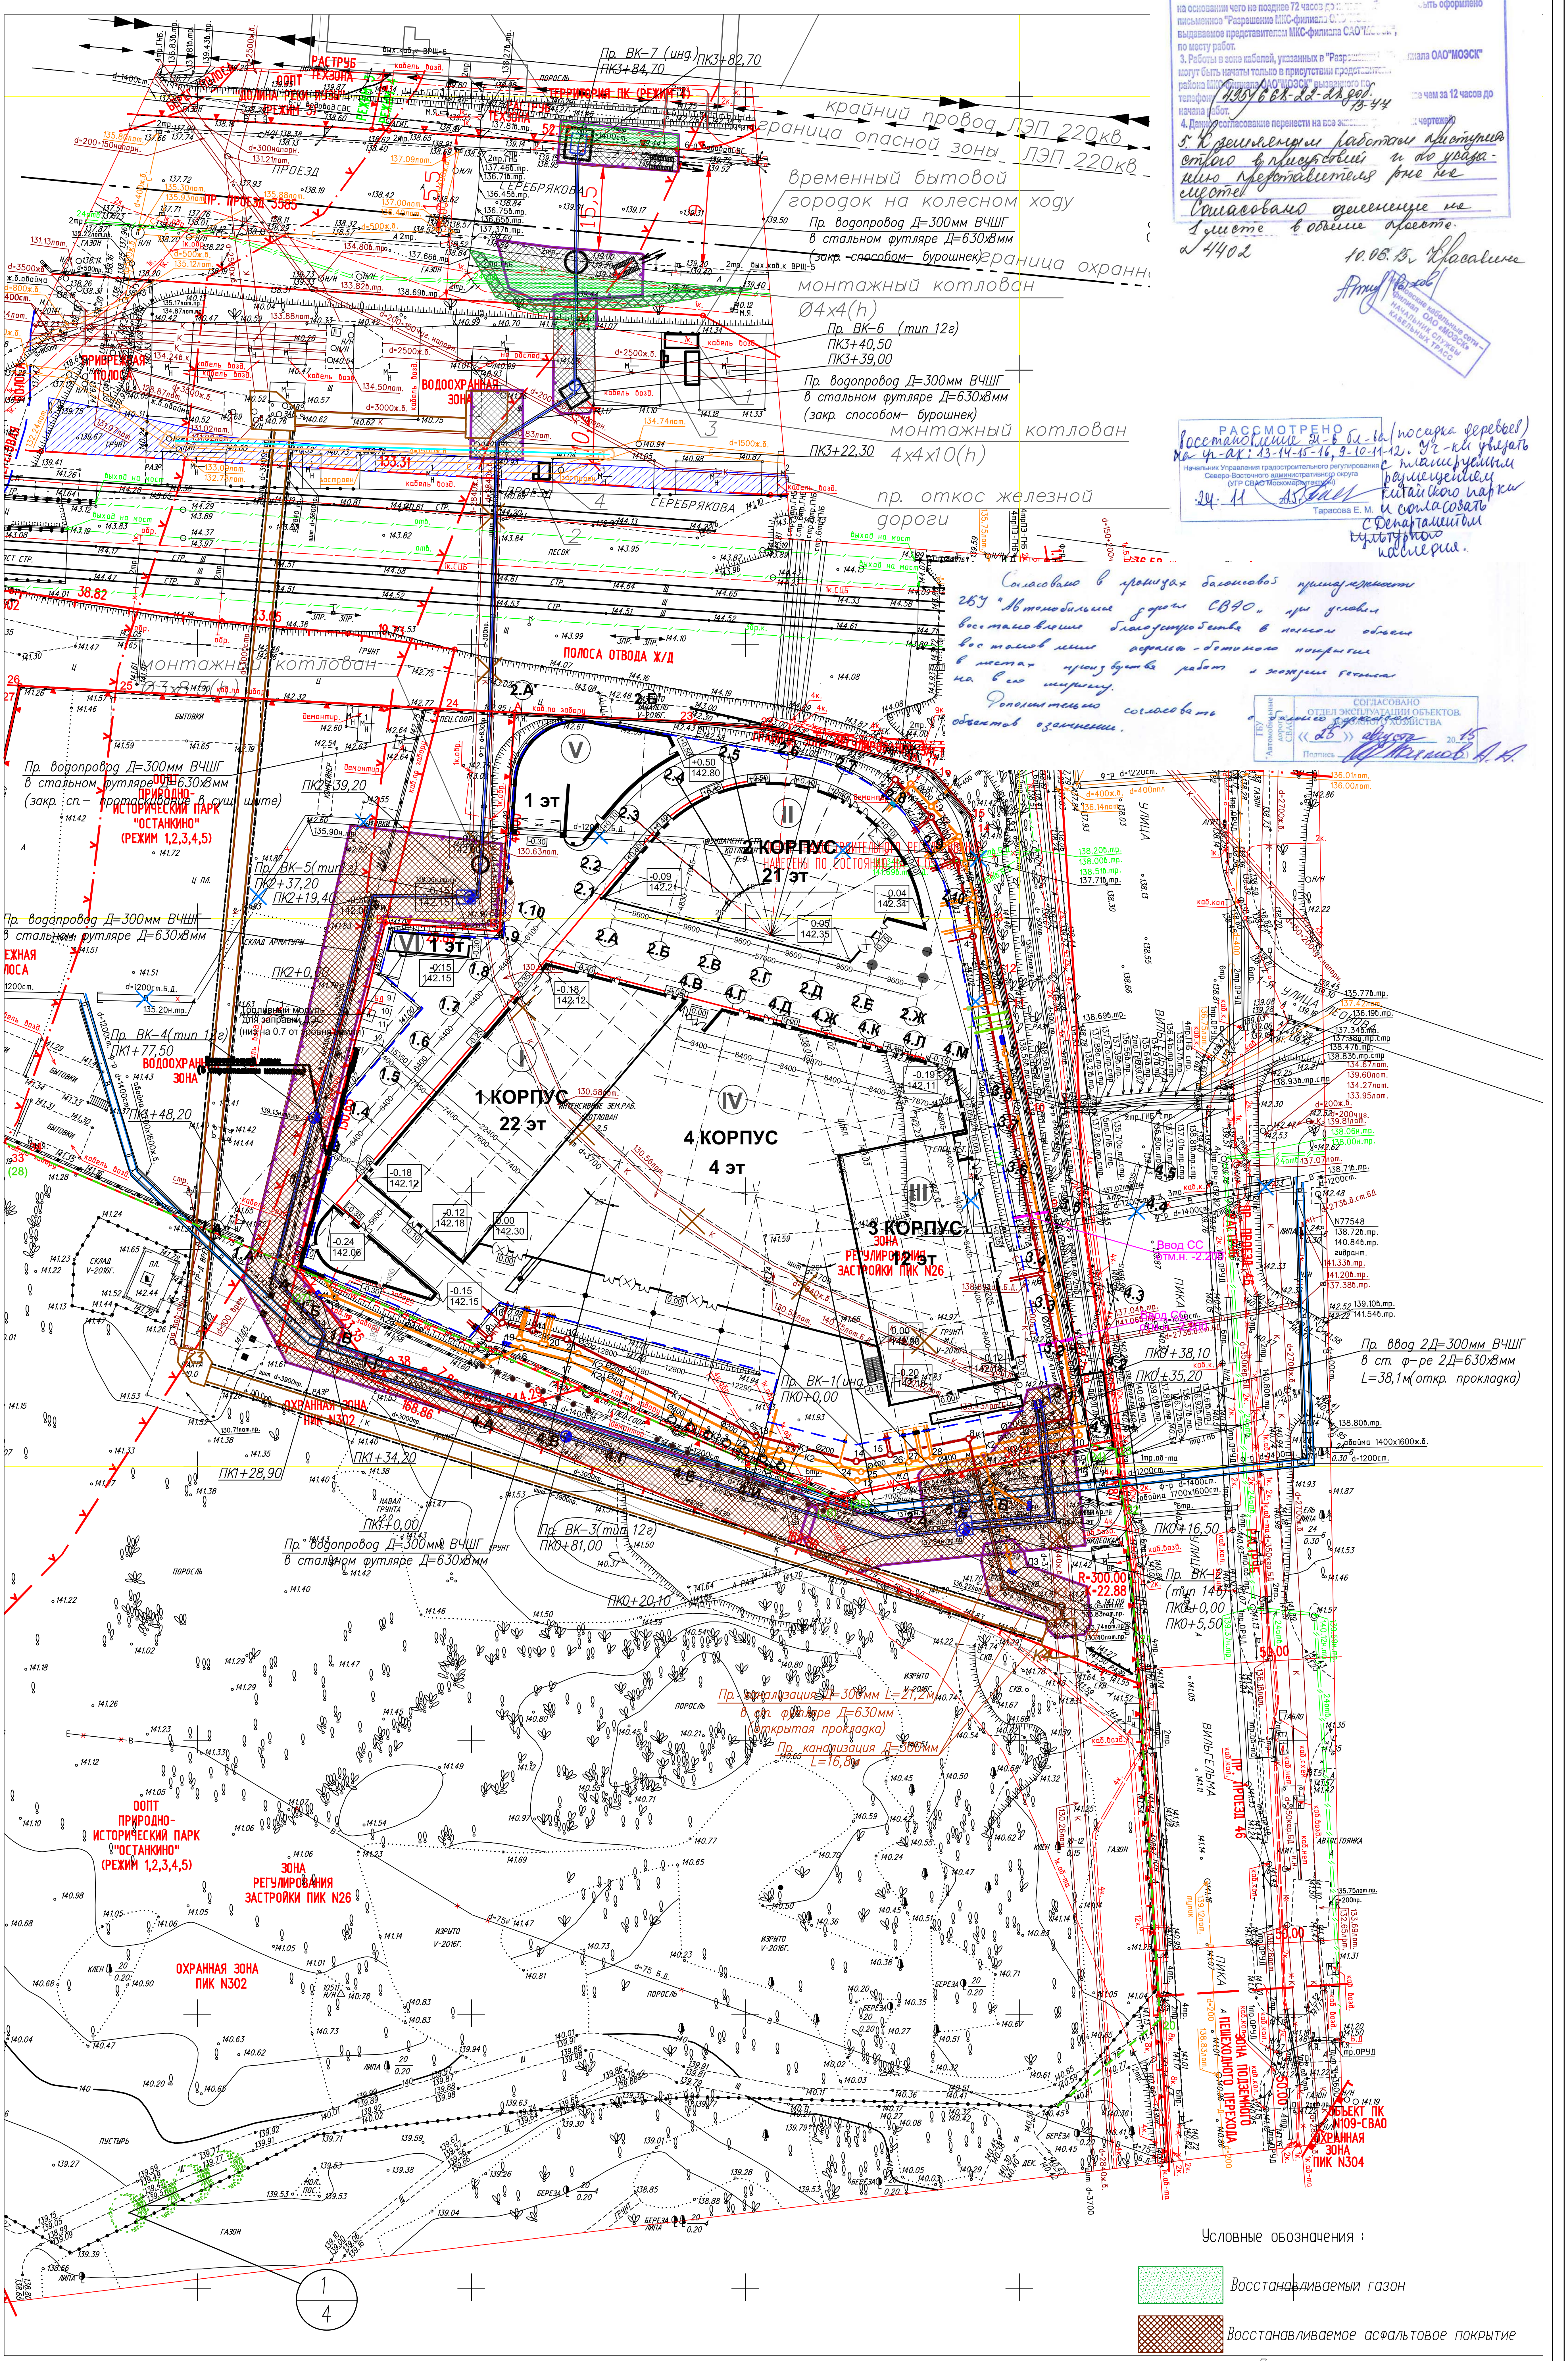

Условные обозначения :

🟩 Восстанавливаемый газон
▨ Восстанавливаемое асфальтовое покрытие
Граница работ
Существующие деревья
Проектируемые лиственные деревья
Номер по таблице ассортимента / Количество штук

Без печати ГУП "Мосгоргеотрест" недействителен Использование другими организациями не допускается				ИНЖЕНЕРНО-ТОПОГРАФИЧЕСКИЙ ПЛАН		МОСКОМАРХИТЕКТУРА © ГУП "Мосгоргеотрест"		
Полевые работы	Отрещенко П. Б.			Заказ № 3/2419-16	от 26.04.2016			
Камерал. работы	Воронова О. А.			Заказчик: ООО "ПАРК ХУАМИН"				
Подзем. работы	Самойлова Н. О.							
Коррект. топогр.	Корпусова С. В.			Наименование объекта:				
Коррект. подзем.	Рыжкова Л.А.							
ЛГР (Кр.лин.)	Таненбаум М. Ю.			Адрес объекта: г.Москва, СВАО , район Останкинский, улица Вильгельма Пика, вл.14 и г.Москва, СВАО, район Останкинский, Лазоревый проезд (метро "Ботанический сад")		Лист	Листов	Масштаб
Дубликат кр.отм.	Петрунина М. Д.			Номенклатура: А-ХХ-09-02, А-ХХ-09-03		1	2	1:500
Дата выпуска заказа: 30.05.2016								

ЛИНИИ ГРАДОСТРОИТЕЛЬНОГО РЕГУЛИРОВАНИЯ НАНЕСЕНЫ ПО СОСТОЯНИЮ НА 18.05.16

ПЛАНОВО-ВЫСОТНАЯ ПРИВЯЗКА ВЫПОЛНЕНА ПО СОСТОЯНИЮ ОАСИ МКА НА 30.05.16

Срок действия инженерно-топографического плана – 3 года с момента изготовления (п.1.4., Раздел II постановления Правительства Москвы от 19.05.2015 №284-ПП «Об утверждении порядка оформления ордеров (разрешений) на проведение земляных работ, установку временных ограждений, размещение временных объектов в городе Москве»)

По вопросам несоответствия планового положения подземных коммуникаций обращаться по тел. (495) 614-54-39

Без печати ГУП "Мосгоргеотрест" недействителен Использование другими организациями не допускается				ИНЖЕНЕРНО-ТОПОГРАФИЧЕСКИЙ ПЛАН		МОСКОМАРХИТЕКТУРА © ГУП "Мосгоргеотрест"		
Полевые работы	Отрещенко П. Б.			Заказ № 3/2419-16	от 26.04.2016			
Камерал. работы	Воронова О. А.			Заказчик: ООО "ПАРК ХУАМИН"				
Подзем. работы	Самойлова Н. О.							
Коррект. топогр.	Корпусова С. В.			Наименование объекта:				
Коррект. подзем.	Рыжкова Л.А.							
ЛГР (Кр.лин.)	Таненбаум М. Ю.			Адрес объекта: г.Москва, СВАО , район Останкинский, улица Вильгельма Пика, вл.14 и г.Москва, СВАО, район Останкинский, Лазоревый проезд (метро "Ботанический сад")		Лист	Листов	Масштаб
Дубликат кр.отм.	Петрунина М. Д.			Номенклатура: А-ХХ-09-05, А-ХХ-09-06, А-ХХ-09-07		2	2	1:500
Дата выпуска заказа: 30.05.2016								

ЛИНИИ ГРАДОСТРОИТЕЛЬНОГО РЕГУЛИРОВАНИЯ НАНЕСЕНЫ ПО СОСТОЯНИЮ НА 14.05.14

Срок действия инженерно-топографического плана составляет 3 календарных года с момента выпуска. (п.2.1.25 приложения к постановлению Правительства города Москвы от 07.12.2004 года № 857ПП)

По вопросам несоответствия планового положения подземных коммуникаций обращаться по тел. (495) 614-54-39

Без печати ГУП "Мосгоргеотрест" недействителен Использование другими организациями не допускается				ИНЖЕНЕРНО-ТОПОГРАФИЧЕСКИЙ ПЛАН		МОСКОМАРХИТЕКТУРА © ГУП "Мосгоргеотрест"		
Полевые работы	Отрещенко П. Б.			Заказ № МВК1-14/00018	от			
Камерал. работы	Воронова О. А.			Заказчик: ОАО "Мосводоканал"				
Подзем. работы	Самойлова Н. О.							
Коррект. топогр.	Корпусова С. В.			Наименование объекта:				
Коррект. подзем.	Рыжкова Л.А.							
ЛГР (Кр.лин.)	Таненбаум М. Ю.			Адрес объекта: г.Москва, СВАО, улица Вильгельма Пика, вл.14		Лист	Листов	Масштаб
				Номенклатура: А-XXI-09-14, А-XXI-09-15, А-XX-09-02, А-XX-09-03		1	1	1:500
Дата выпуска заказа: 20.05.2014								

Данный топографо–геодезический план смонтирован в электронном виде из фрагментов заказа N3/2238–13 и МВК1–14/00018 от 20.05.2014 выданных ГУП "Мосгоргеотрест" и является их точной копией.

ГИП Матвеев А. В.

						49И–14–00С2			
						Подключение к централизованной системе холодного водоснабжения и водоотведения проектируемого здания "Китайский Деловой центр "ПАРК ХУАМИН" по адресу: г. Москва, ул. Вильгельма Пика, вл. 14"			
Изм.	Кол.уч	Лист	Nдок	Подпись	Дата				
Н.контролер	Кормушкина				05.15	Благоустройство и озеленение	Стадия	Лист	Листов
ГИП	Матвеев				05.15		П	2	2
Исполнит.	Нахаев				05.15				
						Восстановление элементов благоустройства М 1:500	АО "ИНЖПРОЕКТСЕРВИС"		

Согласовано

Инв.N подл. | Подпись и дата | Взам.инв.N