


Ситуационный план

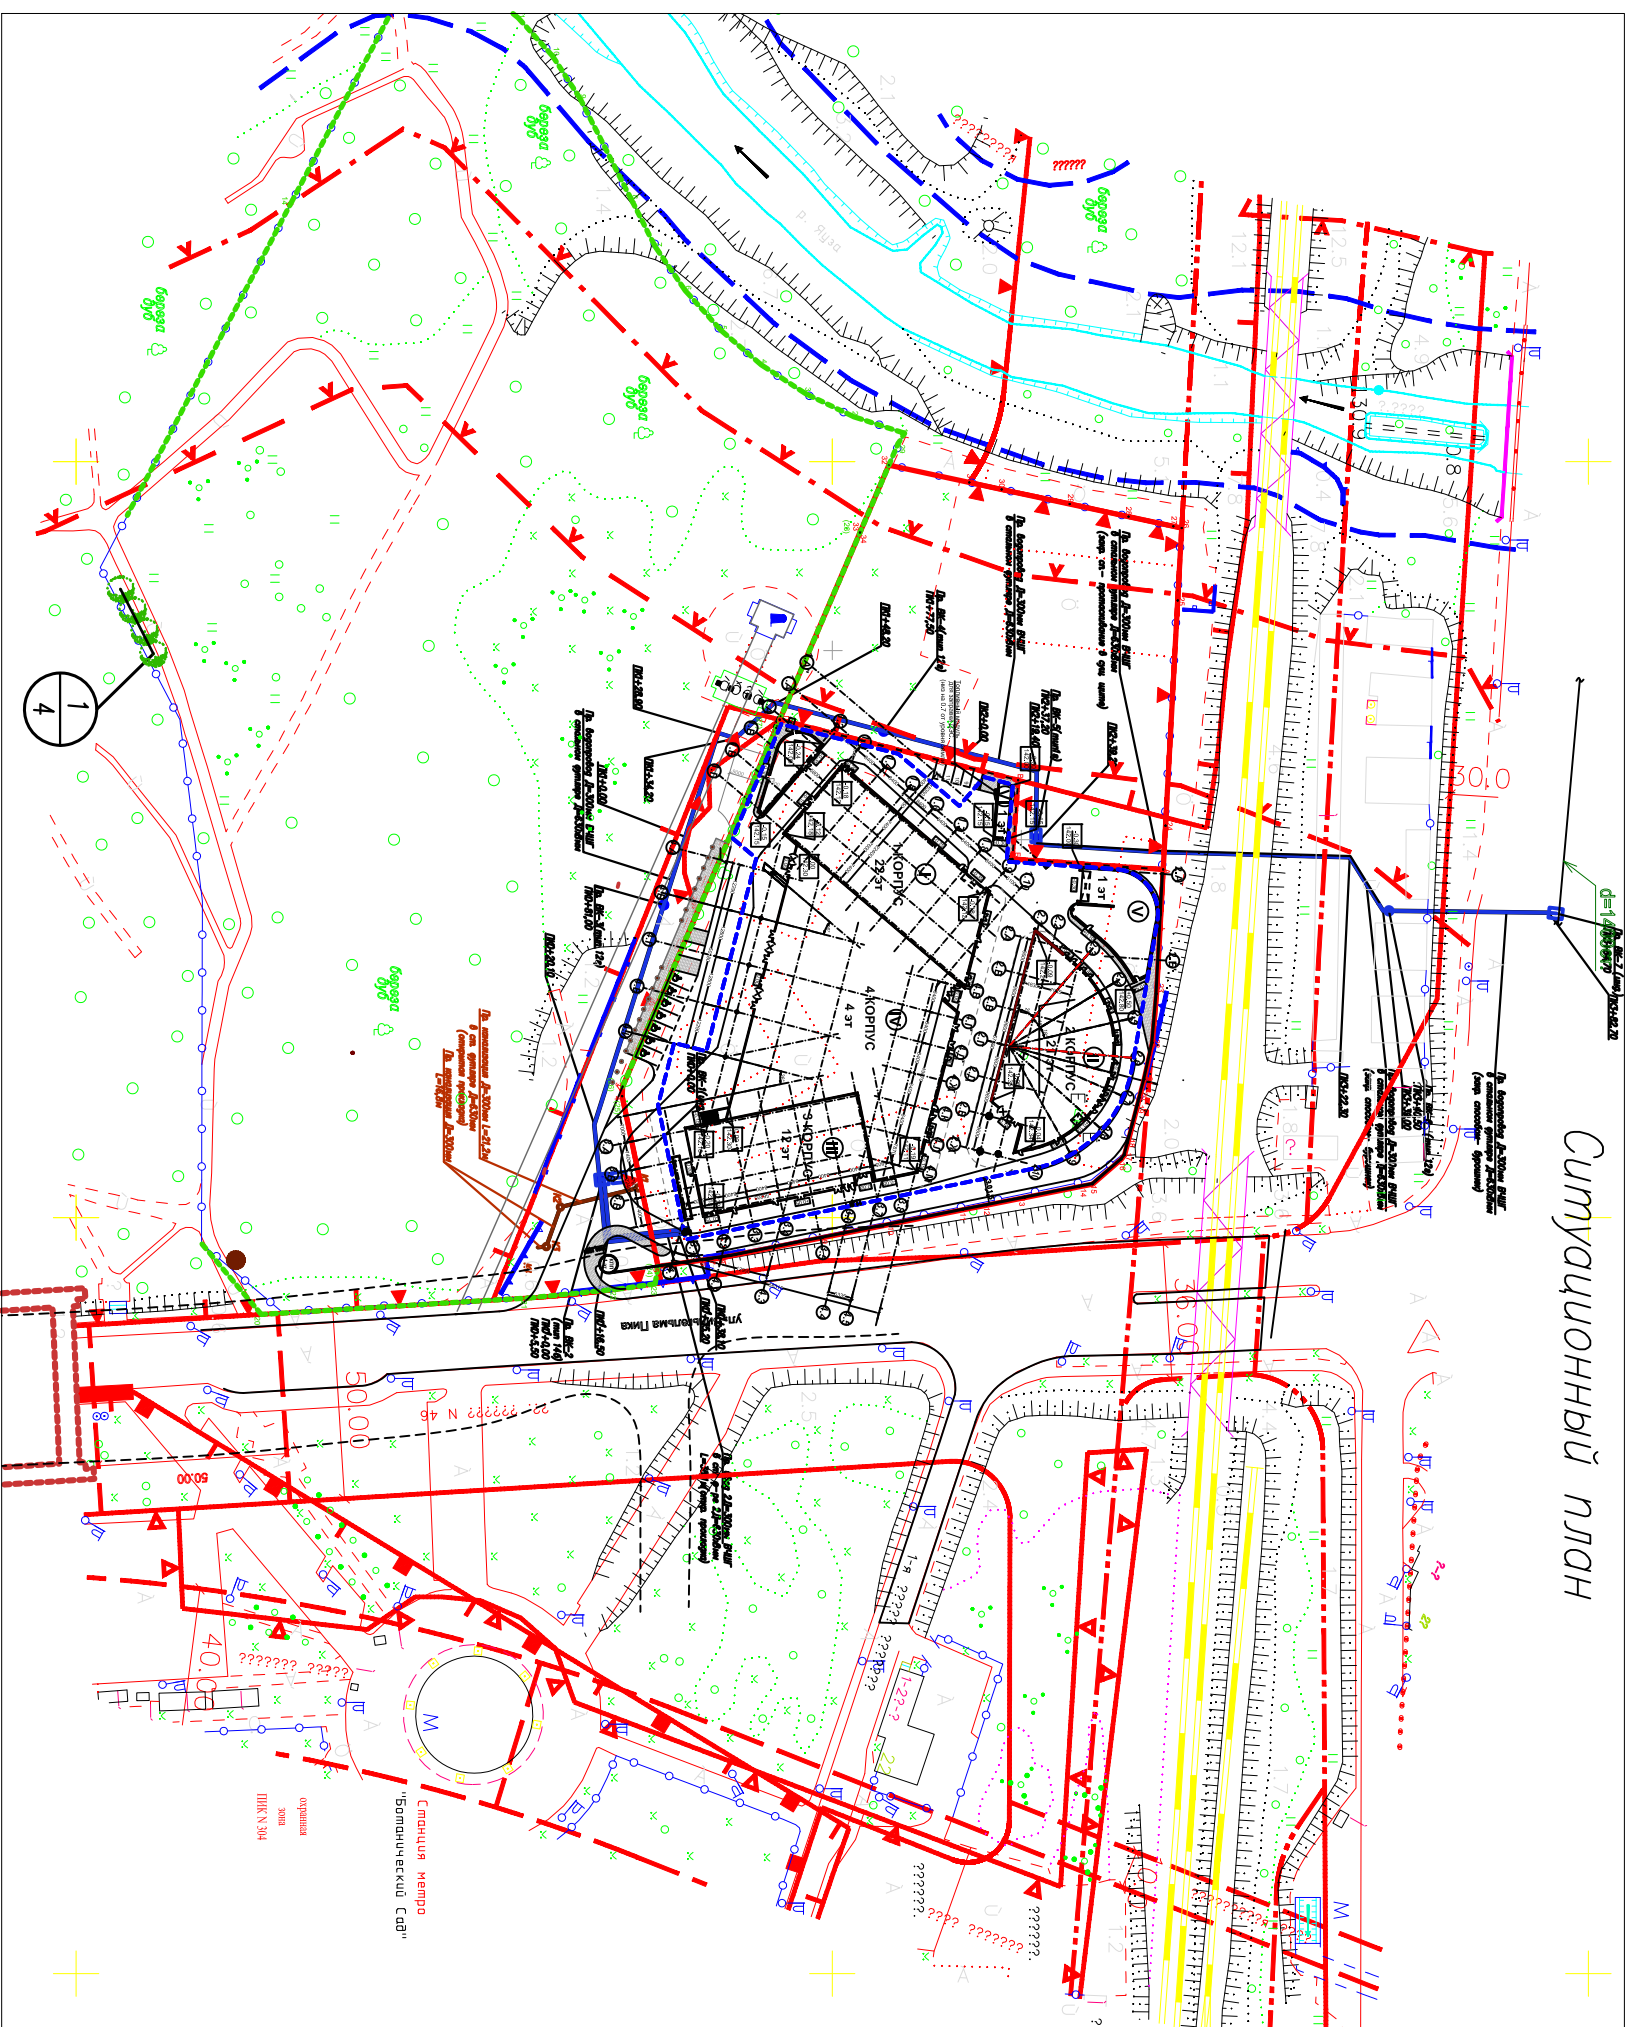


ГУП "Мосгоргеотрест"
ОТДЕЛ ПОДЗЕМНЫХ СООРУЖЕНИЙ
 К техническому заключению
 о соответствии проектной документации Сводному
 плану подземных коммуникаций и сооружений.

№ 1064
 " 9 " 03 16 г.

Рук. группы: _____
 Вед. инженер: _____
 Инженер: _____

Условные обозначения

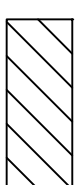

Проектируемое здание

Условные обозначения проектируемых сетей

- пр. водопровод
- пр. канализация



Проектируемые лиственные деревья

$\frac{3}{5}$ Номер по таблице ассортимента
 Количество шт/жк

49И-14-00С2

Подключение к централизованной системе холодного водоснабжения и водоотведения проектируемого здания "Китайский Деловой центр "ПАРК ХАМИН" по адресу: г. Москва, ул. Вильгельма Пика, вл. 14"

Благоустройство и озеленение

Изм.	Кол.ч	Лист	Исток	Подпись	Дата
			Кормушкина		05.15
			Мамбеев		05.15
			Нохоев		05.15

Ситуационный план

М 1:2000

АО "Инжпроектсервис"

Таблица проектируемого ассортимента:

№	Наименование пород	Группа	Ком	Кол-во шт.	Примечание
А. Проектируемые лиственные деревья:					
1.	Липа крупнолистная	IV	1.3x1.3x0.65	4	Длинные посадки
Итого деревьев:				4	