



Элементы ограждений

Входные ворота распашные

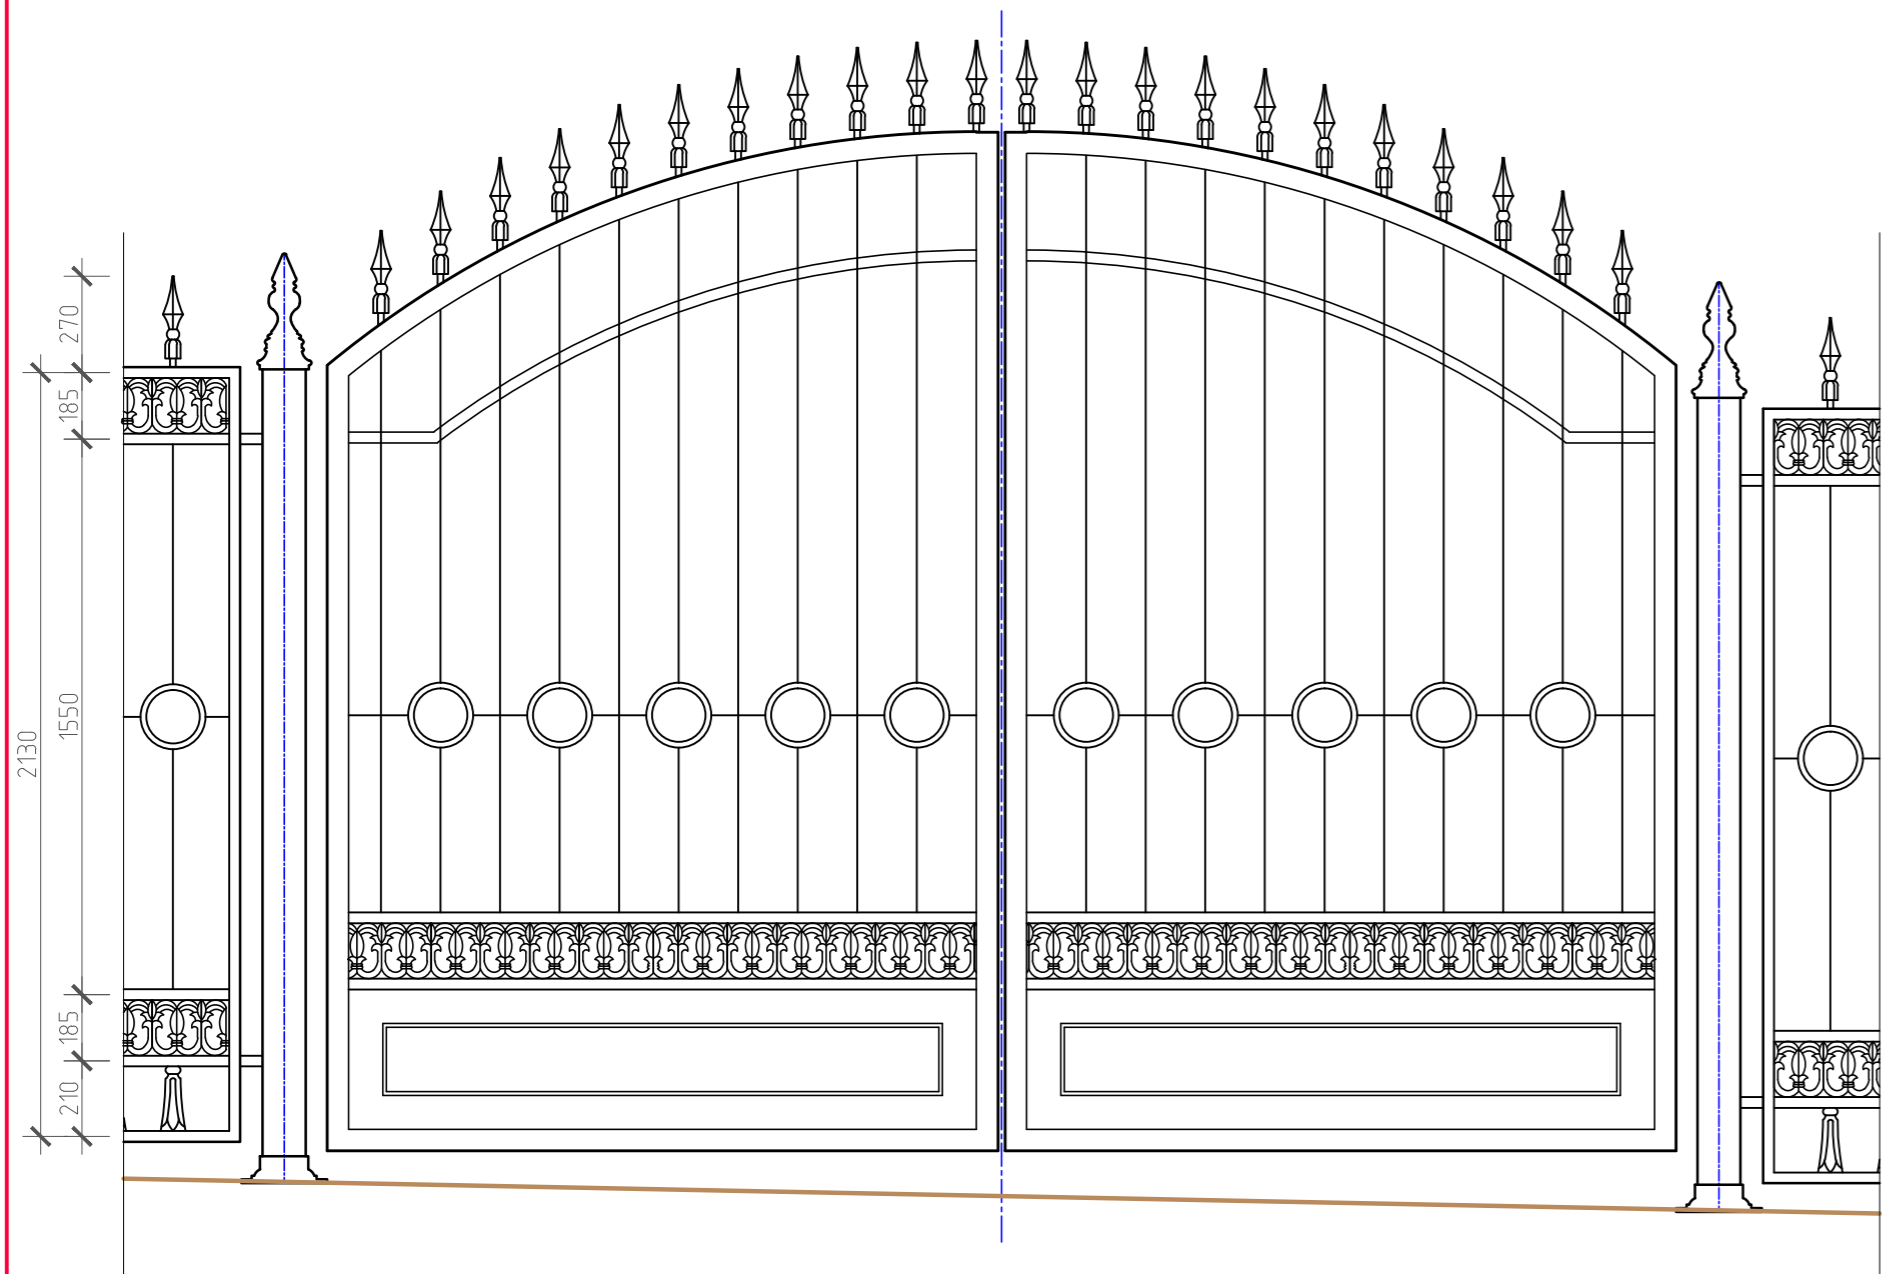

Типовая секция

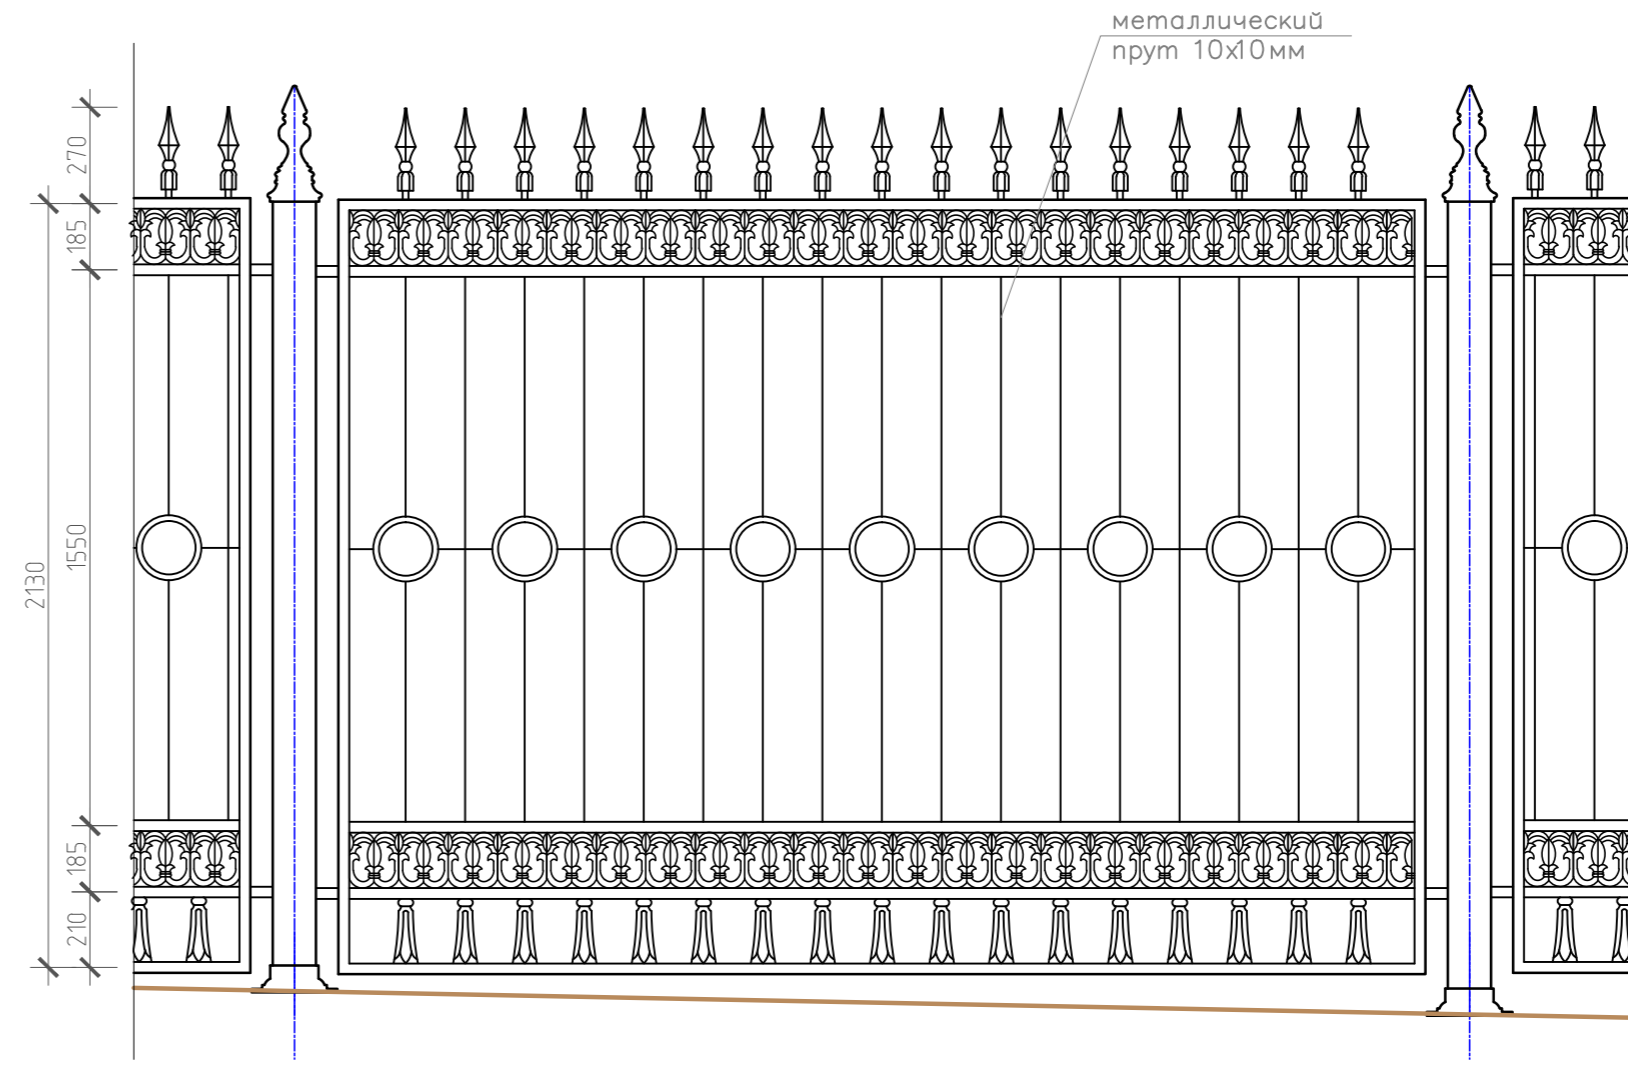


Металлическое ограждение.  
 Входные ворота распашные—3шт;  
 Общая длина ограждения — 315 м.п. (без учета входных ворот —10 м.п.);  
 Детализованные чертежи разрабатывает фирма-изготовитель, согласовав с авторами проекта.  
 Привязку ограждения на местности начинать от Ю-В угла застраиваемого участка от проектной отм. +162,98м.

Конструкции дорожных одежд

Конструкция тротуара

Растительный слой, трава  
 Плодородный слой 150 мм  
 Песок крупный 100 мм  
 Песок крупный или средней крупности послойно уплотненный  
 Уплотненный грунт основания без растительного слоя

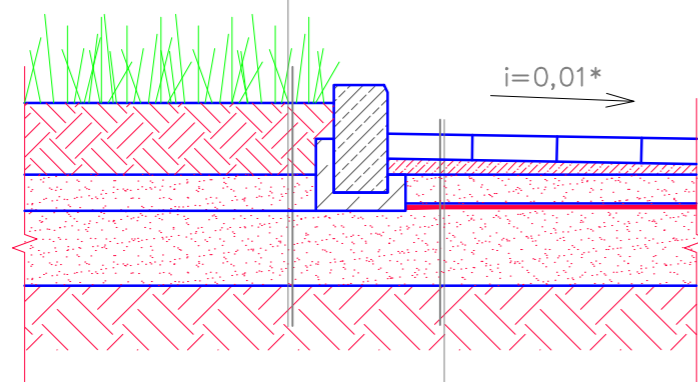

Плиты бетонные тротуарные 70 мм  
 Смесь цементно-песчаная ТУ-400-24-114-78 30 мм  
 Песок среднезернистый 100 мм  
 Песок крупный или средней крупности послойно уплотненный  
 Уплотненный грунт основания без растительного слоя

Устройство бортового камня


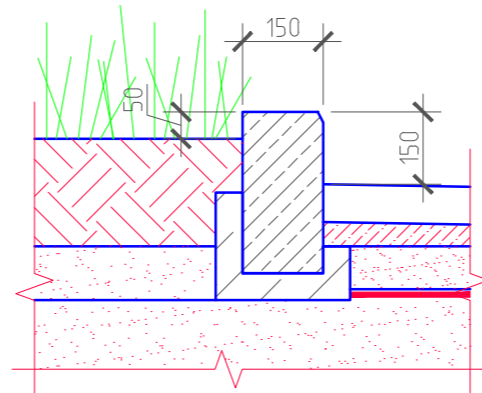


Схема раскладки тротуарной плитки

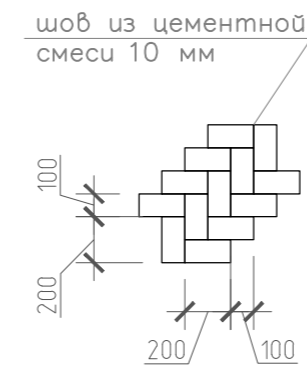

Примечание:

- Чертежи см. совместно с разделами АР и КЖ;
- Отм. 0.000 соответствует абсолютная отм 163.5;
- Работы по благоустройству и озеленению выполнять в соответствии с правилами производства и приемки работ СНиП III-10-75 и "Правил создания и содержания зеленых насаждений в г. Москве" (Постановление правительства Москвы от 10.09.2002г. №743-ПП).
- До начала работ по благоустройству и озеленению вызвать на место представителей районных подземных коммуникаций;
- Газон обыкновенный устраивать с высотой плодородного слоя 15-20см;
- Детализованные чертежи металлических ограждений разрабатывает фирма-изготовитель, согласовав с авторами проекта.

\*—устройство уклона дорожного покрытия тротуара к водосборному лотку.

Согласовано

Инв. № подл. Подп. и дата. Взам. инв. №

						ГК N882ДЖКХ/12-ПД БСК-882-ГП			
						Заказчик: ГКУ "МОСЗЕЛЕНХОЗ"			
						Скейтпарк, г.Москва,сквер "Останкино", СВАО			
Изм.	Кол.уч.	Лист	№ док.	Подпись	Дата	Устройство скейтпарка на территории сквера "Останкино"	Стадия	Лист	Листов
Рук. проекта				Аксенцев Б.А.			РП	4	4
ГАП				Луцкова Л.В.					
ГИП				Эжаров А.С.					
ГИП				Снетков Я.Н.					
Архитектор				Лаутин Е.Д.		Элементы ограждений. Конструкции дорожных одежд	ООО "БСК"		
Инж.-констр.				Барabanов А.А.					